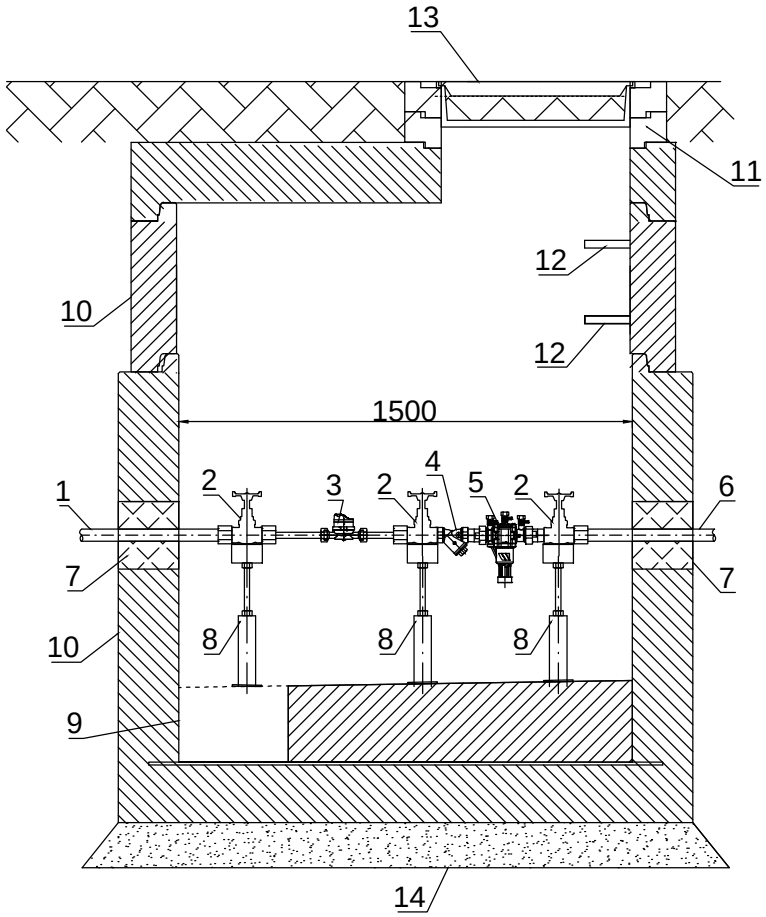


LEGENDA:

1 - przyłącze wodociągowe PE100 - 40x2,4
2 - zawór odcinający DN32
3 - wodomierz JS4-02 DN20, prod. PoWoGaz
4 - filtr DN32
5 - zawór antyskażeniowy typu BABM DN32, prod. Socla
6 - wewnętrzna instalacja wodociągowa PE100-40x2,4
7 - przejście przez ścianę studni wykonać w rurze ochronnej, a przestrzeń między rurą przewodową a ochronną uszczelnić przy pomocy łańcucha uszczelniającego np. firmy Integra
8 - podpora regulowana
9 - zagłębienie na wodę
10 - prefabrykowane elementy studni
11 - pierścień wyrównujący
12 - stopnie złazowe
13 - właz żeliwny izolowany płyta styropianową
14 - beton C16/20; gr = 15 cm

PRACOWNIA PROJEKTÓW INSTALACJI SANITARNYCH
ppis
rok założenia 1983
ul. św. Franciszka z Asyżu 19, 64-100 Leszno
tel./fax (0-65) 520-91-13
e-mail: ppis_busza@poczta.onet.pl

	Branża: SANITARNA	**Stadium: BUDOWLANY**
OBIEKT	**PRZYŁĄCZE WODOCIĄGOWE I KANALIZACJI SANITARNEJ**	
ADRES OBIEKTU	**Szamotuły, ul. B. Chrobrego 8B, dz. nr 3634, 3637/2, 3637/1, 3631,/1**	**DATA 14.08.2018r.**
INWESTOR	**Powiatowy Zespół Poradni Psychologiczno-Pedagogicznych**	**SKALA 1:25**
PROJEKTANT	**mgr inż. Aleksander Busza** upr. proj. nr WKP/0277/PWOS/04 specj: instalacyjno-inżynieryjna bez ograniczeń	
TYTUŁ RYSUNKU	**SCHEMAT STUDNI WODOMIERZOWEJ**	**RYS. NR: 4**